

AREE OGGETTO DI MODIFICA QUALITATIVA

PIANO VIGENTE - ZONE S1 - AREE PER L'ISTRUZIONE						
ZONA URBANISTICA	IDENTIFICAZIONE ZONA	SUPERFICIE (mq)	TOTALE (mq)	RAPPORTO (mq/ab)	STANDARD MINIMO (Decreto An. 2266/U del 20/12/1983)	VERIFICA
S1	1S1 SCUOLA INFANZIA	15330	17944	5,32	4,00 mq/ab	SI
	2S3 SCUOLA SECONDARIA 1° GRADO	1660				
	3S2 EX ASILO	954				

PIANO IN VARIANTE - ZONE S1 - AREE PER L'ISTRUZIONE						
ZONA URBANISTICA	IDENTIFICAZIONE ZONA	SUPERFICIE (mq)	TOTALE (mq)	RAPPORTO (mq/ab)	STANDARD MINIMO (Decreto An. 2266/U del 20/12/1983)	VERIFICA
S1	1S1 SCUOLA INFANZIA	11271	15935	5,08	4,00 mq/ab	SI
	1S1V SCUOLA PRIMARIA	2050				
	2S2 SCUOLA SECONDARIA 1° GRADO	1660				
	3S2 EX ASILO	954				

PIANO VIGENTE - ZONE S2 - AREE ATTREZZATURE DI INTERESSE COMUNE						
ZONA URBANISTICA	IDENTIFICAZIONE ZONA	SUPERFICIE (mq)	TOTALE (mq)	RAPPORTO (mq/ab)	STANDARD MINIMO (Decreto An. 2266/U del 20/12/1983)	VERIFICA
S2	1S2 CORSO VITT. EMANUELE	317	12660	4,03	2,00 mq/ab	SI
	2S2 NUOVA SEDE COMUNALE	1870				
	3S2 AREA VIA DESSI	8033				
	4S2 AREA PARCO GIOCHI	430				
	5S2 CASERMA CARABINIERI	870				
	6S2 AREA PIAZZA SAN SEBASTIANO	1160				

PIANO IN VARIANTE - ZONE S2 - AREE ATTREZZATURE DI INTERESSE COMUNE						
ZONA URBANISTICA	IDENTIFICAZIONE ZONA	SUPERFICIE (mq)	TOTALE (mq)	RAPPORTO (mq/ab)	STANDARD MINIMO (Decreto An. 2266/U del 20/12/1983)	VERIFICA
S2	1S2 CORSO VITT. EMANUELE	317	30122	9,61	2,00 mq/ab	SI
	2S2 NUOVA SEDE COMUNALE	925				
	3S2 AREA VIA DESSI	8033				
	4S2 AREA PARCO GIOCHI	430				
	5S2 CASERMA CARABINIERI	870				
	6S2 AREA PIAZZA SAN SEBASTIANO	1160				
	7S2 CASA EXANA	490				
	8S2 ZONA NORD	17897				



REGIONE SARDEGNA
PROVINCIA DEL SUD SARDEGNA




COMUNE DI FURTEI

Variante sostanziale al Piano Urbanistico Comunale, ai sensi dell'art. 20, comma 23 della L.R. 45/1989 e successive modifiche ed integrazioni, del Comune di Furtei – Modifiche delle zone S esistenti

ELABORATI: Raffronto zonizzazione vigente e in variante - 1		
Progettista Ing. Roberto Congiu	Committente Comune di Furtei	Data Maggio 2022
Responsabile Unico del Procedimento Ing. Roberto Congiu	Il Sindaco Dott. Nicola Cao	Scala varie Tavola 3
		File Revisione

PIANO VIGENTE

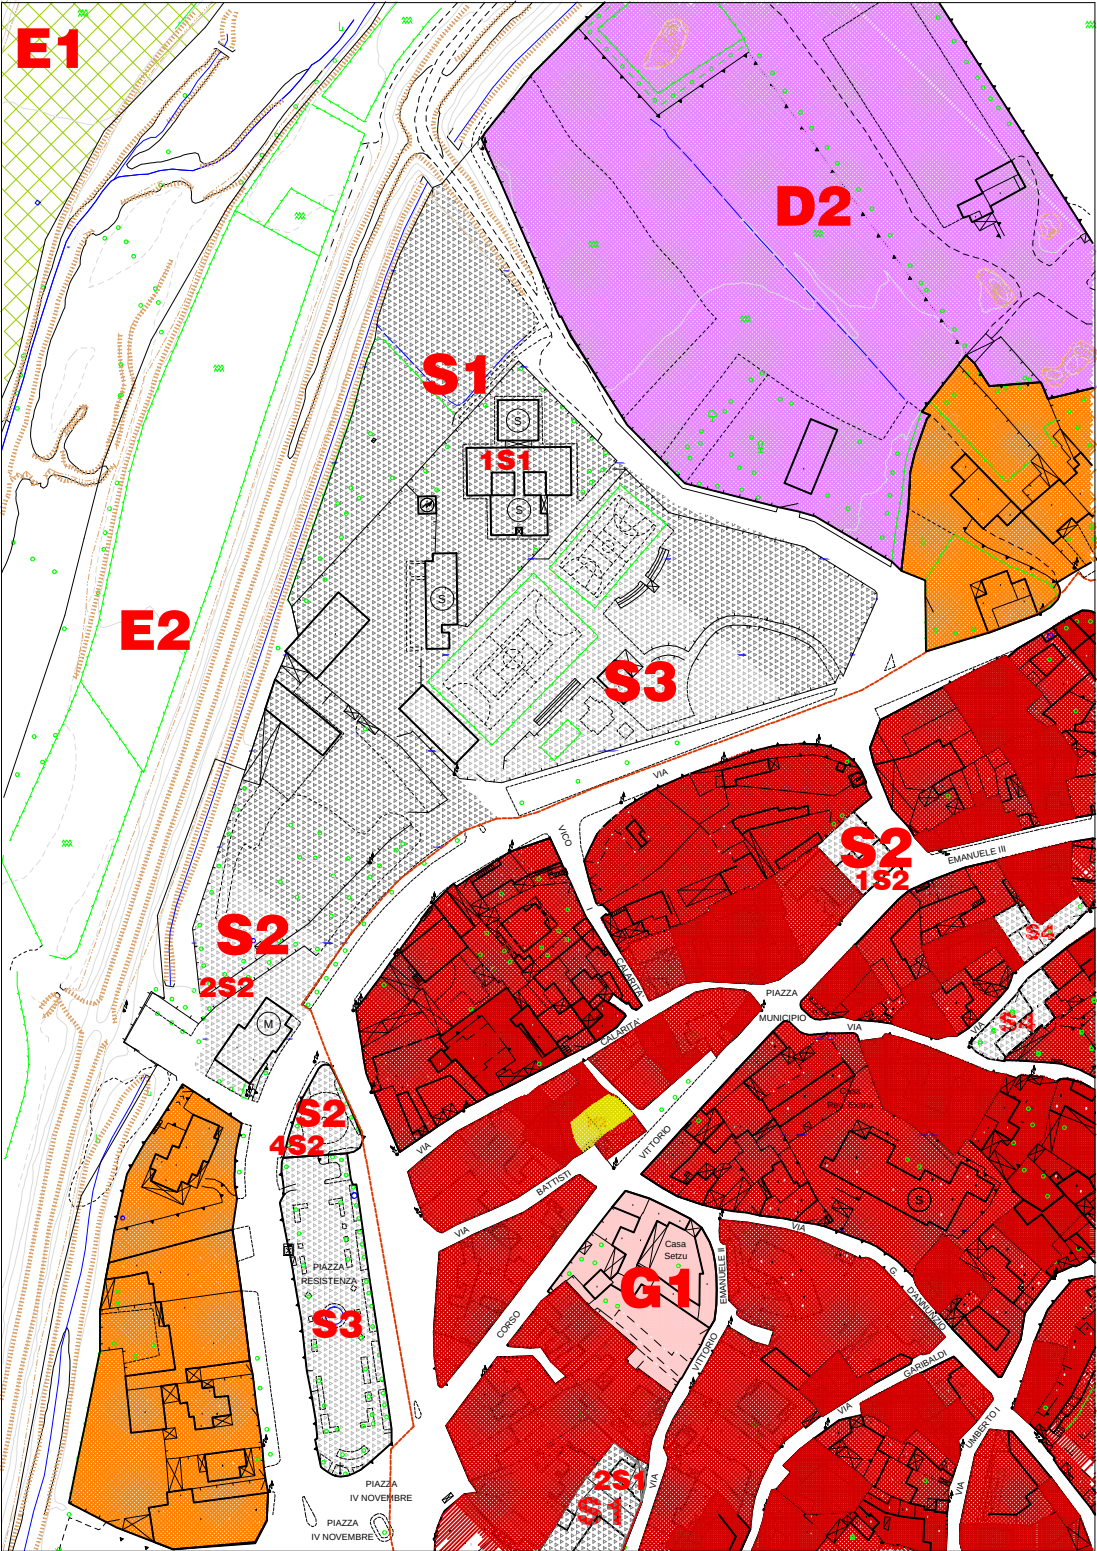

PIANO IN VARIANTE

